



## O Z N Á M E N Í

Oznamujeme, že v k. ú. **Nahořany u Čkyně** bude na pozemku parc. č. 366/2, 1083, 456/3, 456/4, 456/5 a st. 46

**od 26.09.2022 do 30.10.2022**

**probíhat stavba, která řeší výstavbu nového zemního kabelového vedení NN, dle projektu vypracovaného společností ELEKTROINVEST Strakonice s.r.o.**

Montáž bude provádět firma OMEXOM GA Energo s.r.o.,  
Na Střílně 1929/8, 323 00 Plzeň - Bolevec,  
tel.: 373303184, fax.: 377542385.

IČO: 49196812 DIČ: CZ-49196812

Společnost je zapsaná v obch. rejstříku u Krajského soudu v Plzni, odd. C a vl.4355. Oznámení je v souladu se zákonem č.458/2000Sb., novelizován z.č.670/2004.

Případná majetková újma na nemovitostech a porostech bude nahrazena dle téhož zákona.

**OMEXOM GA Energo s.r.o.**

Na Střílně 1929/8, Bolevec, 323 00 Plzeň

IČ: 49196812 • DIČ: CZ49196812

Tel.: 373 303 111


122

Nahořany  
k.ú. Nahořany u Čkyně

**LEGENDA SÍŤI**

	NOVÝ ZEMNÍ KABEL NN
	STAV. VENKOVNÍ VEDENÍ NN
	DEMONTÁŽ VENKOVNÍHO VEDENÍ NN
	VODOVOD

**Sítňovací inženýrské sítě jsou zakresleny pouze orientačně, před zahájením prací nutno ověřit;**

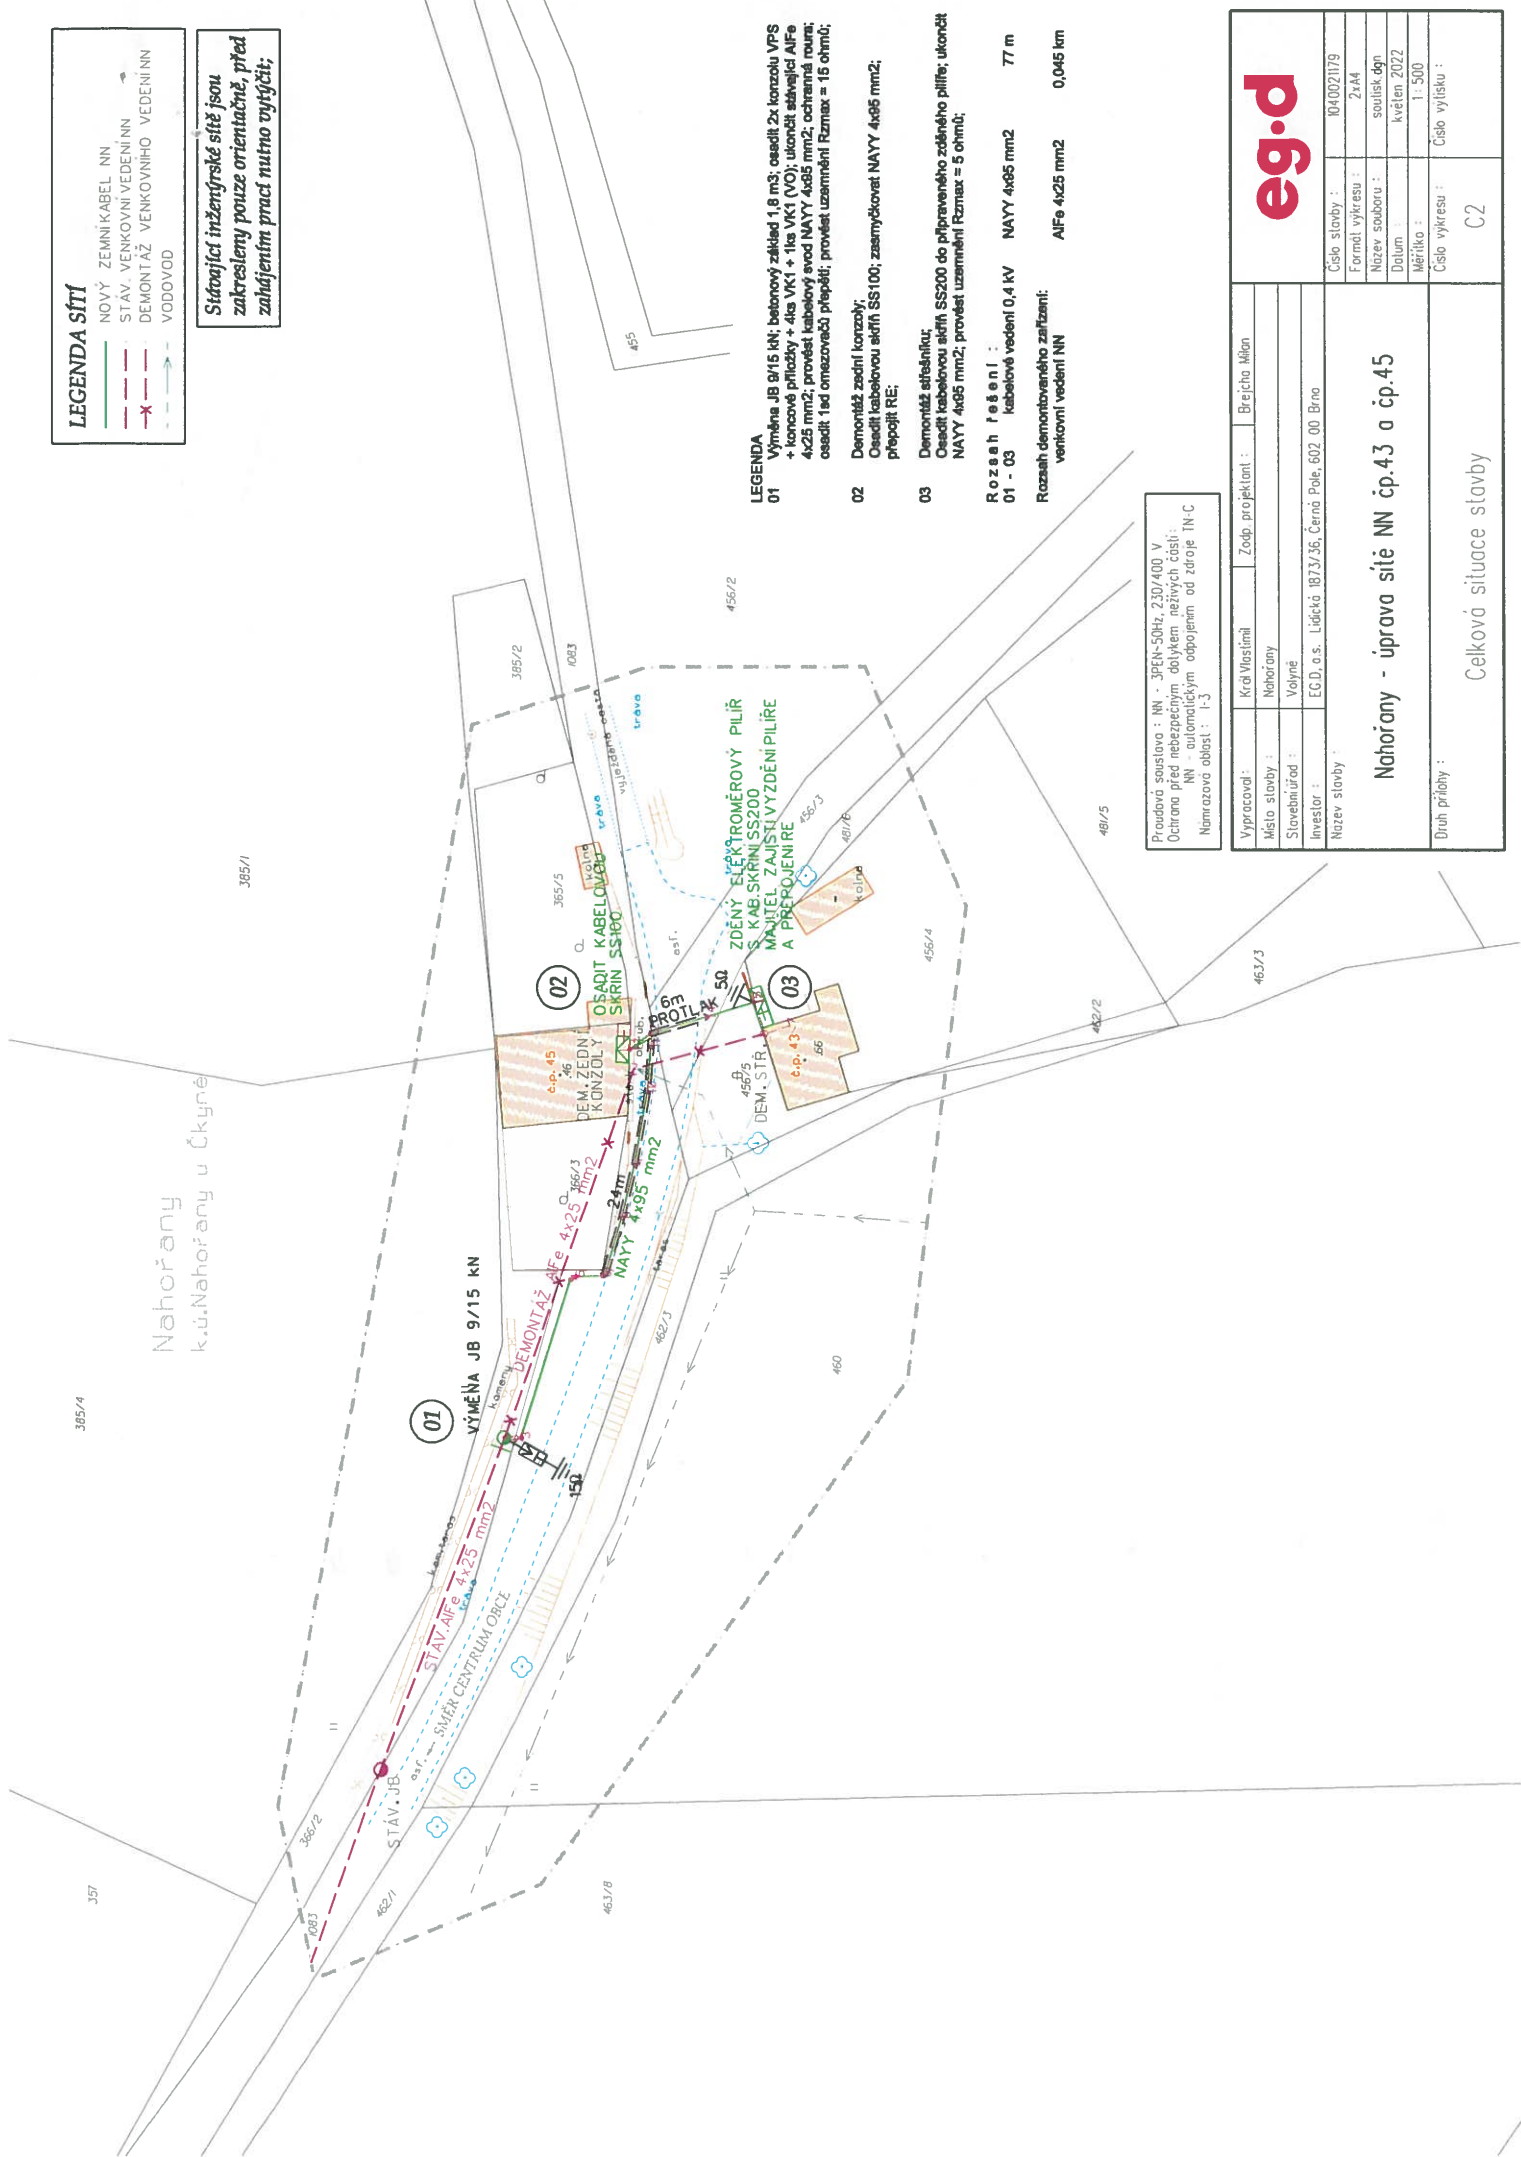

- LEGENDA**
- 01** Výměna JB 9/15 KN; betonový základ 1,8 m<sup>3</sup>; osadit 2x konzolu VPS + konzolové přírůžky + 4cs VK1 + 1cs VK1 (VO); ukončit odvětví AFe 4x25 mm<sup>2</sup>; provést kabelový svaz NAYY 4x95 mm<sup>2</sup>; ochranná rouče; osadit 1 od omezovací přepětí; provést uzamčení R<sub>max</sub> = 15 ohmů;
- 02** Demontáž zadní konzoly; Osadit kabelovou síť SS100; zasmyčkovat NAYY 4x95 mm<sup>2</sup>; přepojit RE;
- 03** Demontáž síťového; Osadit kabelovou síť SS200 do připraveného zděného pilíře; ukončit NAYY 4x95 mm<sup>2</sup>; provést uzamčení R<sub>max</sub> = 5 ohmů;
- Rozsah řešení :**  
**01 - 03** kabelové vedení 0,4 kV NAYY 4x95 mm<sup>2</sup> 77 m  
 Rozsah demontovaného zařízení: AFe 4x25 mm<sup>2</sup> 0,045 km  
 venkovní vedení NN

Proudová soustava : NN - 3PEN-50Hz; 230/400 V  
 Ochrana před nebezpečným dotykem neživých částí :  
 NN - automatickým odpojením od zdroje TN-C  
 Namrzavá oblast : T-3

<b>eg.d</b>		Vypracoval :	Kral Vlastimil	Zodp. projektant :	Brejcha Milan
		Místo stavby :	Nahořany		
		Stavební úřad :	Vokyně		
		Investor :	EG.D, s.s., Lidická 1873/36, Černá Pole, 602 00 Brno		
		Název stavby :	Nahořany - úprava sítě NN čp.43 a čp.45		
		Číslo stavby :	1040021179	Číslo výkresu :	C2
		Formát výkresu :	2x A4	Název souboru :	soulistk.dgn
		Datum :	květen 2022	Měřítko :	1:500
		Číslo výkresu :		Číslo výlistku :	
		Celková situace stavby			