ÚZEMNÍ PLÁN ČESTICE

HLAVNÍ VÝKRES

(k. ú. Nuzín, Krušlov, Nahořany)

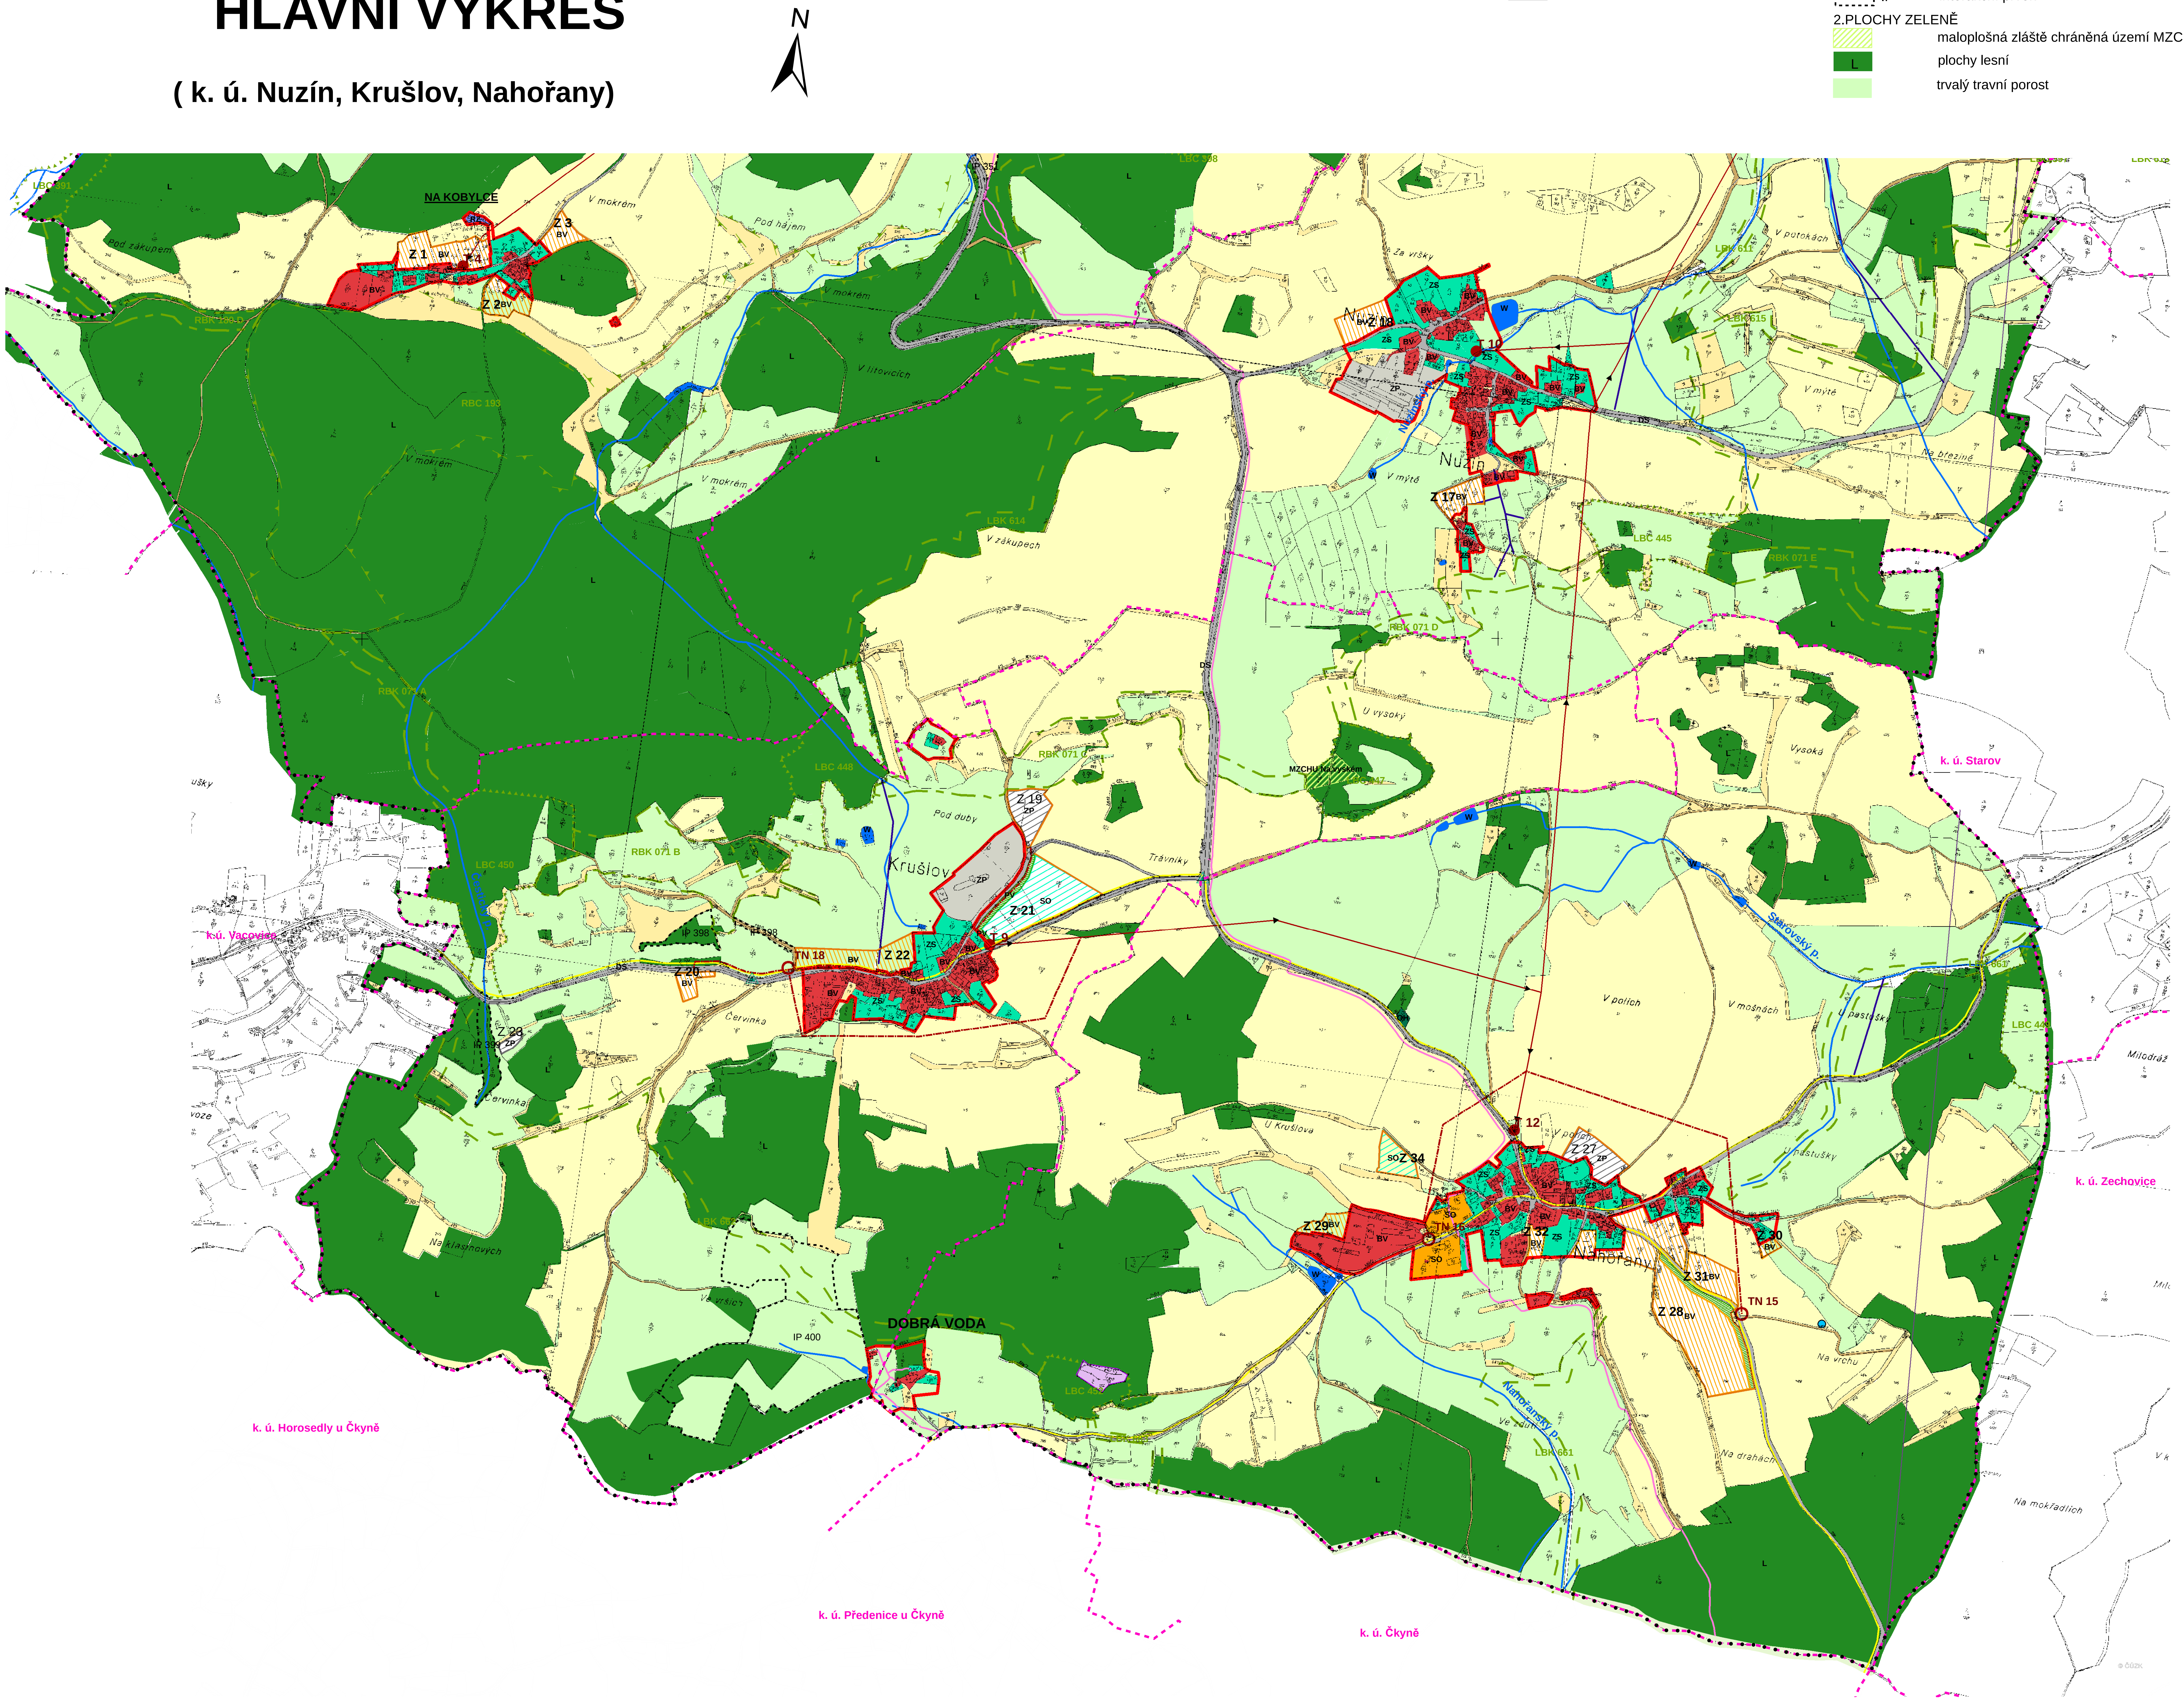

Legenda

ZÁKLADNÍ ČLENĚNÍ ÚZEMÍ

• • • •	hranice řešeného území
- - - -	hranice katastrálních území
▬	hranice zastavěného území
―	hranice zastavitelných ploch
○ ○ ○	plochy, kde změny prověří územní studie

PLOCHY PŘÍRODNÍ

1. ÚZEMNÍ SYSTÉM EKOLOGICKÉ STABILITY

RBC	regionální biocentrum
RBK	regionální biokoridor
LBK	lokální biokoridor
LBC	lokální biocentrum
IP	interakční prvek

2.PLOCHY ZELENĚ

▨	maloplošná zláště chráněná území MZCHU
L	plochy lesní
🟩	trvalý travní porost

PLOCHY S ROZDÍLNÝM ZPŮSOBEM VYUŽITÍ

plochy stabilizované	plochy změn	
BV	BV	PLOCHY BYDLENÍ
RZ		PLOCHY REKREACE
	▨	REZERVA (SMÍŠENÁ)
	▤	REZERVA (VODNÍ) Nihošovice
OV	OV	OBČANSKÉ VYBAVENÍ
	OS	OBČANSKÉ VYBAVENÍ - SPORT
OH		VEŘEJNÁ POHŘEBIŠTĚ
SO	SO	PLOCHY SMÍŠENÉ OBYTNÉ
PV	PV	PLOCHY VEŘEJNÝCH PROSTRANSTVÍ
ZS		ZAHRADY
ZP	ZP	PLOCHY ZEMĚDĚLSKO-PRŮMYSLOVÉ
W	W	PLOCHY VODNÍ A VODOHOSPODÁŘSKÉ
🟨		PLOCHY ZEMĚDĚLSKÉ
🟨		OSTATNÍ PLOCHY

KONCEPCE TECHNICKÉ INFRASTRUKTURY

stav	návrh	
―▸―	-·-·-	nadzemní el. vedení 22kV
● T 1	○ T 13	trafostanice
	○	trafostanice k přemístění
•―•―•		plynovod
	●	technologický objekt na plynovodu
▬	▬	kanalizace vč. ochr. pásma
▣		čistírna odpadních vod
―	―	vodovod vč. ochran. pásma
● ●	■	vodojem, vodní zdroj
―		kabelová komunikační vedení
―		radiové směrové spoje
	―	nadmístní záměry ZUR v obl. tech. infra - Ep5 VTL-Čestice-Stachy
▲		významný vyhlídkový bod

KONCEPCE DOPRAVNÍ INFRASTRUKTURY

stav	návrh	
DS		plochy dopravní infrastruktury
	☰	obchvat
―		nezpevněné komunikace
	▬	silnice III. třídy
	DI	doprava v klidu
🟫		ostatní komunikace

Účelové komunikace, stezky pro pěší a cyklisty, hipostezky:

―	cyklotrasy

ZÁZNAM O ÚČINNOSTI

správní orgán, který ÚP vydal:	**Zastupitelstvo Městyse Čestice**	pořizovatel:	**Městský úřad Strakonice**
datum nabytí účinnosti:		úřední osoba pořizovatele:	**Ing. H. Ondrášková**
razítko:		podpis:	

VEDOUCÍ PROJEKTANT: **ING. ARCH. V. JANKOVEC**	ZODPOVĚDNÝ PROJEKTANT: **ING. MGR. AKAD. ARCH. L. VONÁŠEK**	KRESLIL: **ING. L. HOFMANOVÁ**
INVESTOR: **Městys Čestice**	POŘIZOVATEL: **MÚ STRAKONICE**	ZPRACOVATEL: **invente s.r.o.** Žerotínova 483/1, 370 04 České Budějovice 4, CZ Ičo: 25171232, Dič: CZ 25171232

DATUM: 06/2014	MĚŘÍTKO: 1 : 5000	STUPEŇ: ÚZEMNÍ PLÁN	FORMÁT:

AKCE: **ÚZEMNÍ PLÁN ČESTICE**	PARÉ Č.:
OBSAH: **HLAVNÍ VÝKRES**	VÝKRES Č.: **A. 2. b**